




DIPL.-ING. KARL REICHSTHALER

Staatlich befugter und beeideter  
Ingenieurkonsulent für Vermessungswesen  
8200 GLEISDORF, Bürgergasse 11  
Tel. 03112/5445, Fax 03112/6754

GZ: 22097  
KG Name: Edelsbach  
KG Nr: 62109  
Plandatum: 1996-07-12

AUFNAHME

Maßstab 1 : 1 0 0 0

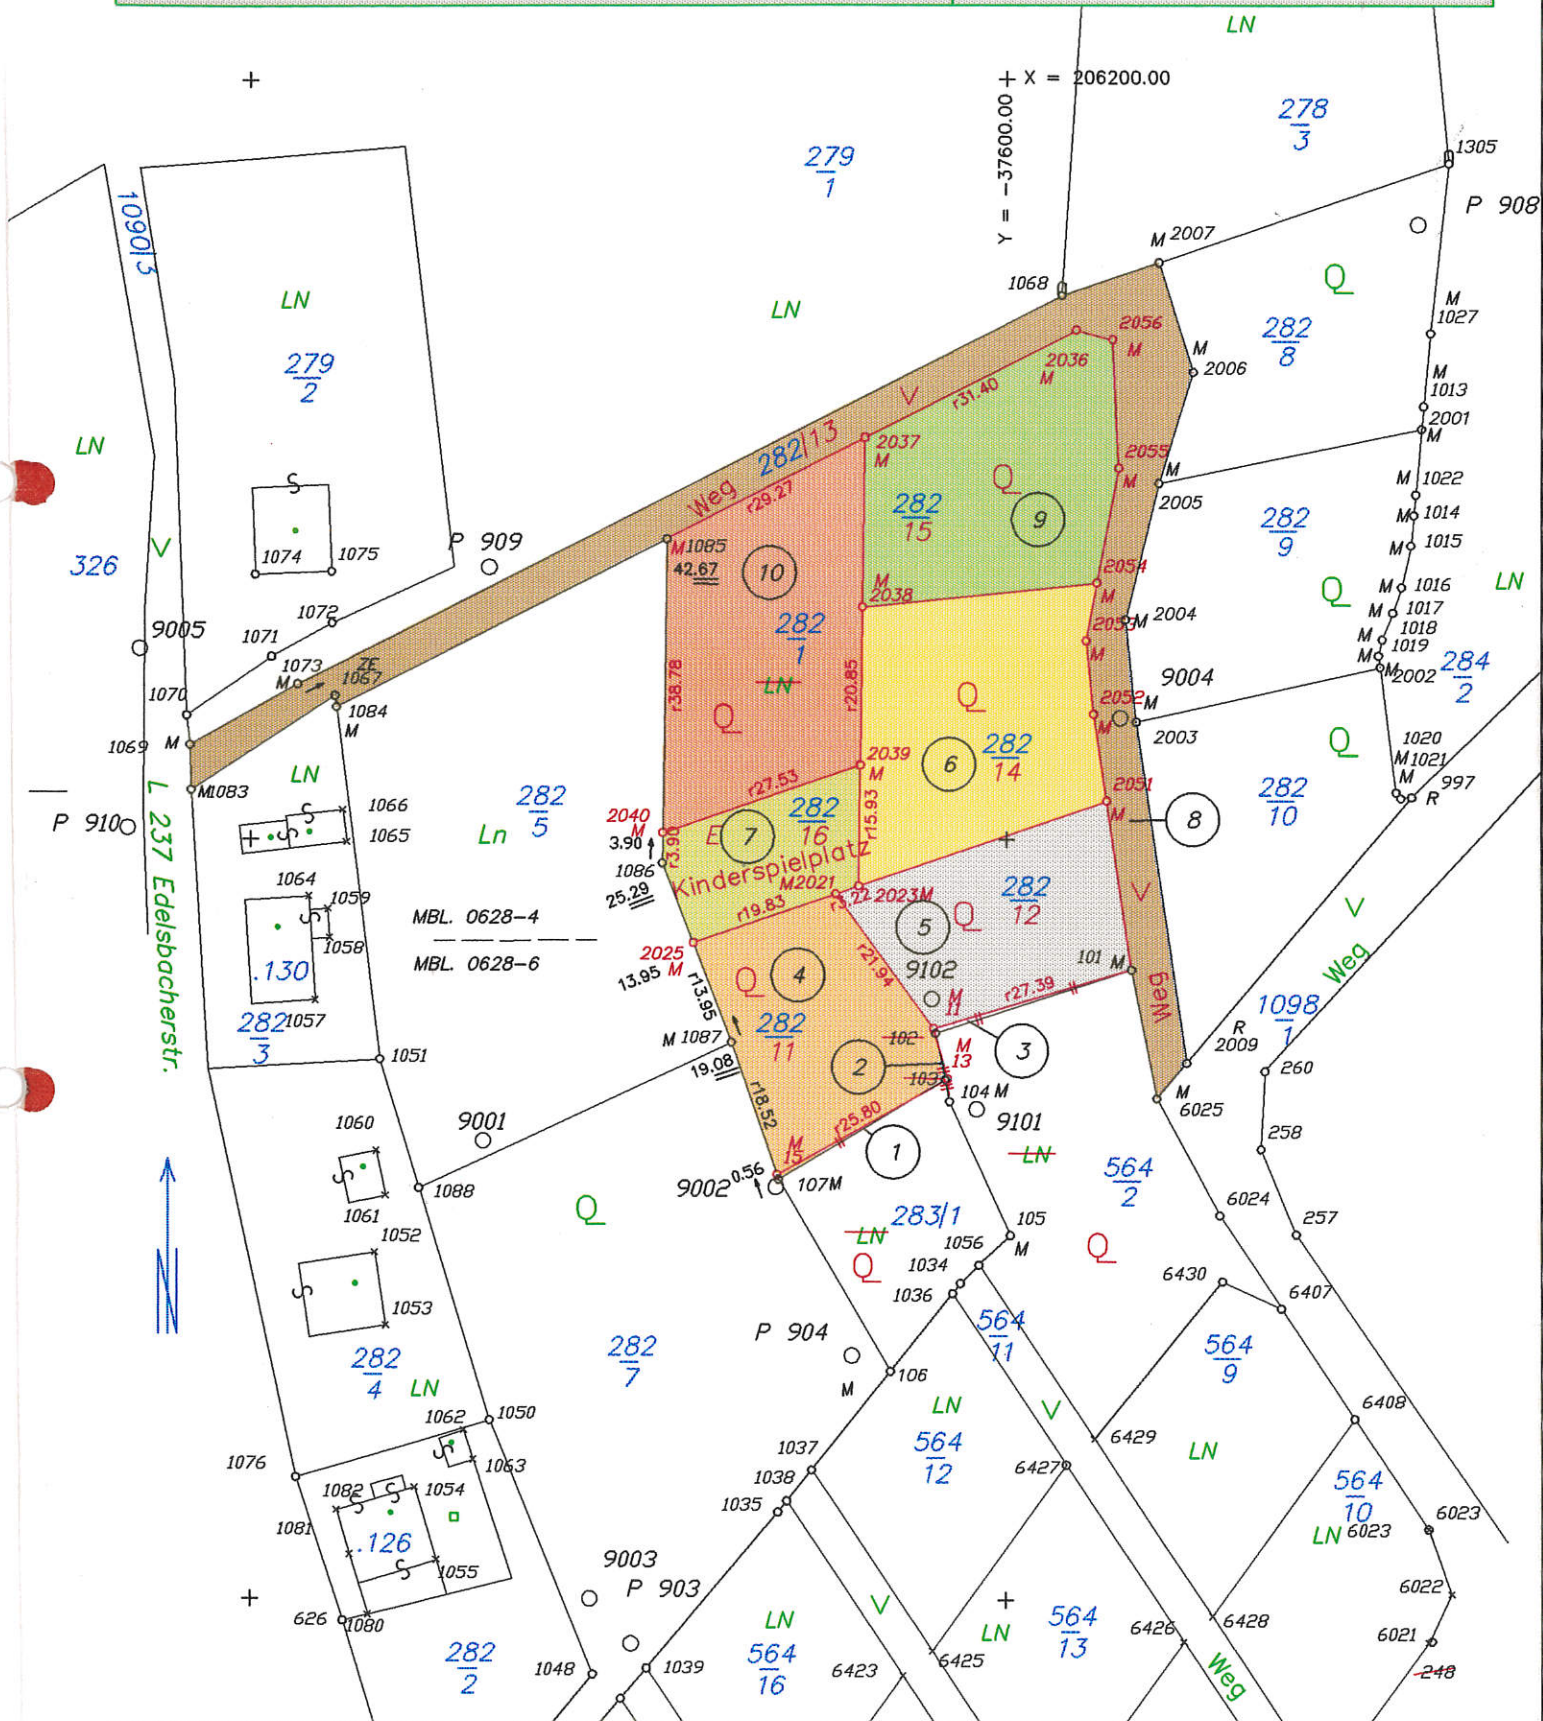

ME	Mauerecke	M	Metallmarke	KM	Kunststoffmarke
HE	Hausecke	N	Nagel	ZS	Zaunsäule
ZE	Zaunecke	R	Rohr	P	Pflock