



DIPL.-ING. KARL REICHSTHALER

Staatlich befugter und beiedeter
Ingenieurkonsulent für Vermessungswesen

8200 GLEISDORF, Bürgergasse 11

Tel. 03112/5445, Fax 03112/6754

GZ: 23 191


KG Name: Edelsbach

KG Nr: 62 109

Plandatum: 2000-05-04

KATASTER - NATUR

Maßstab 1 : 1 0 0 0

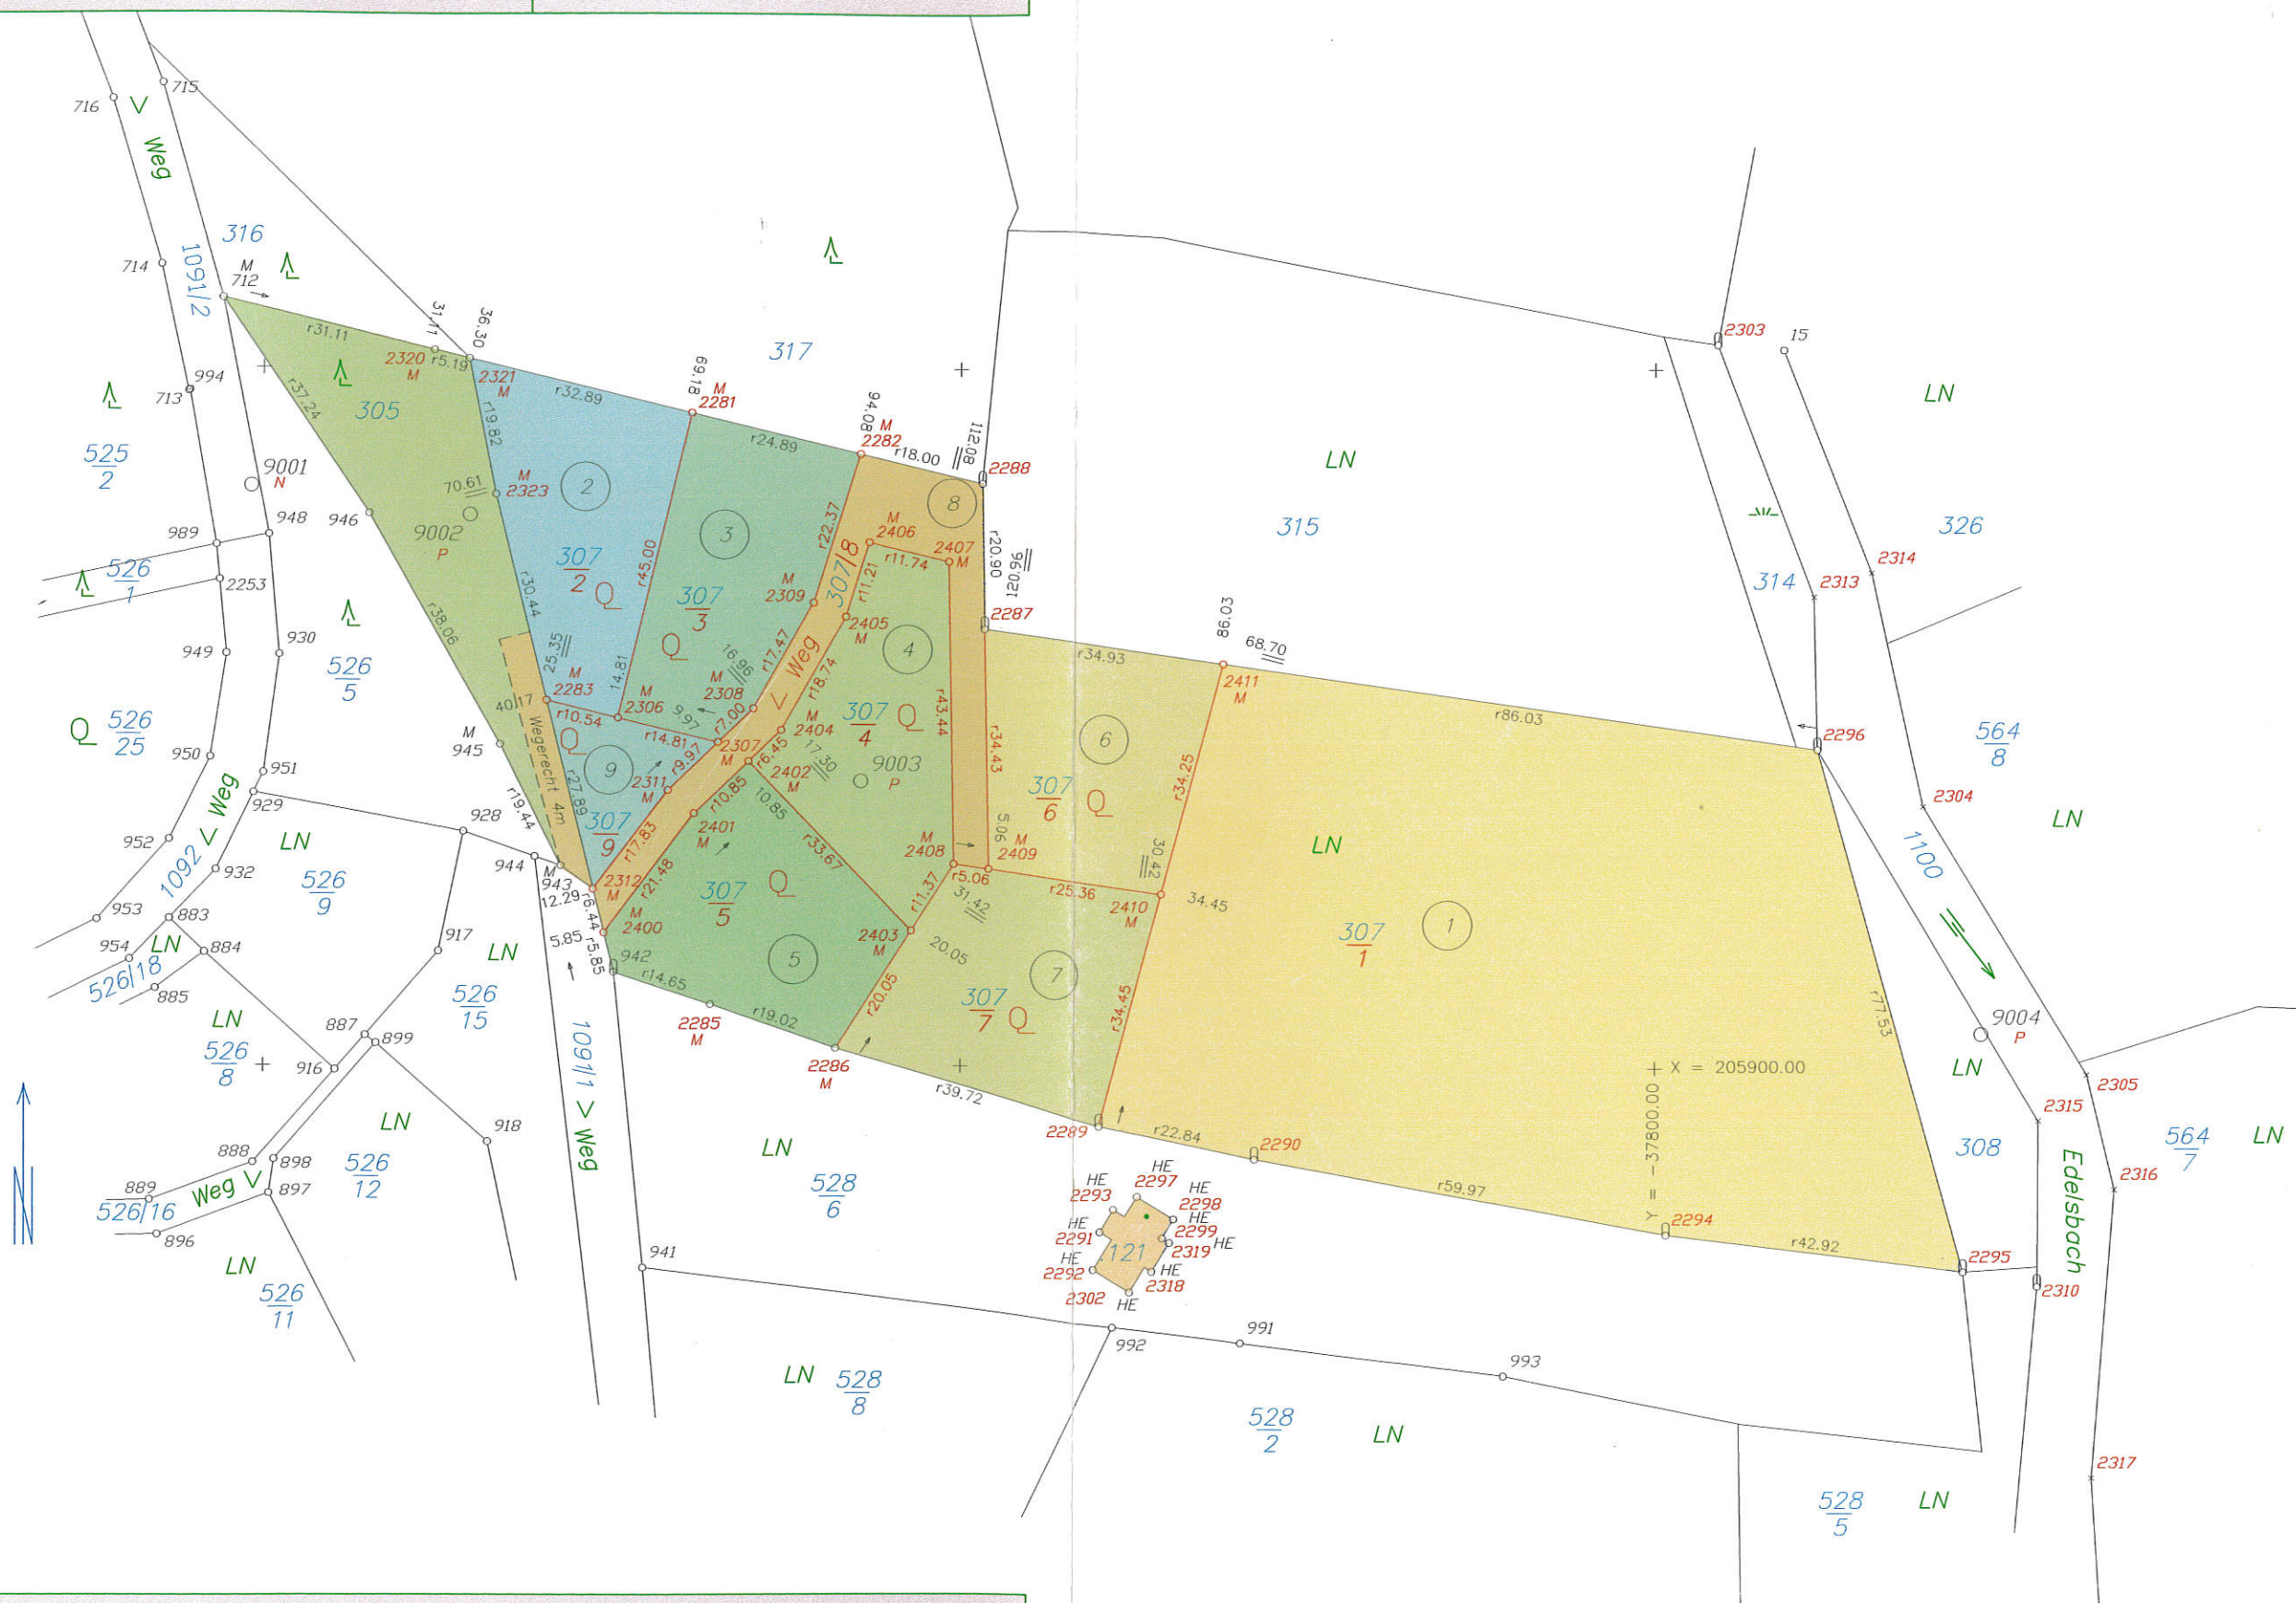

LEGENDE:							
ME	Mauerecke	M	Metallmarke	KM	Kunststoffmarke	BE	Betonecke
HE	Hausecke	N	Nagel	ZS	Zaunsäule	DM	Durchlaßmitte
ZE	Zaunecke	R	Rohr	WL	Widerlager	FM	Farbmarke