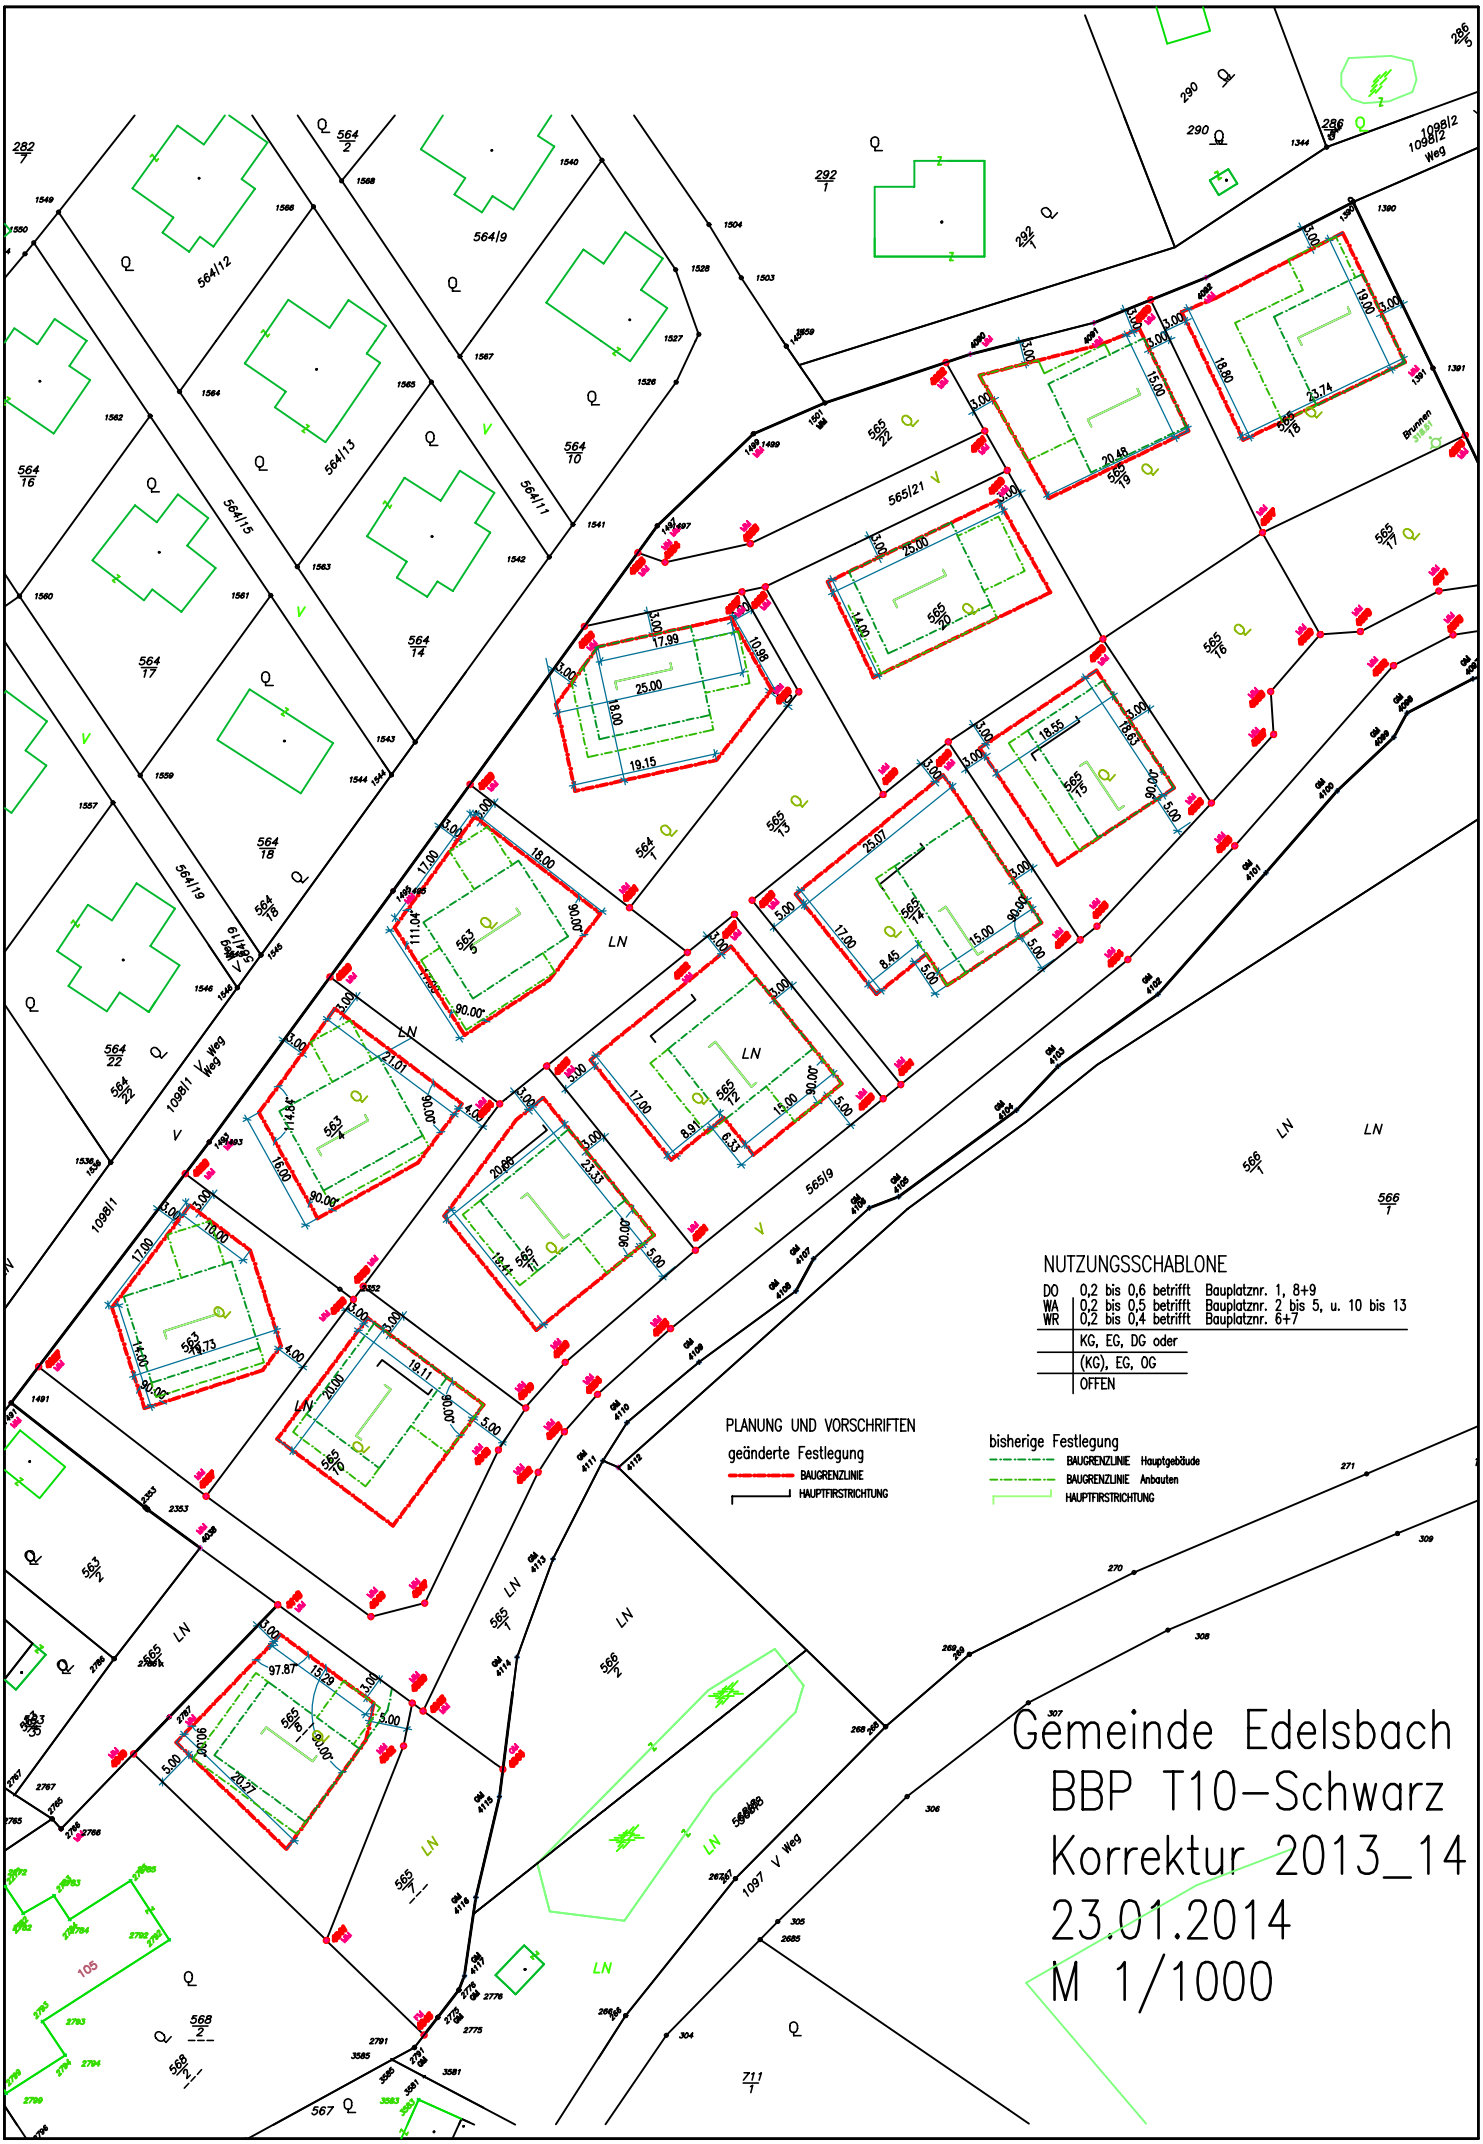
NUTZUNGSSCHABLONE
DO 0,2 bis 0,6 betrifft Bauplatznr. 1, 8+9
WA 0,2 bis 0,5 betrifft Bauplatznr. 2 bis 5, u. 10 bis 13
WR 0,2 bis 0,4 betrifft Bauplatznr. 6+7
KG, EG, DG oder
(KG), EG, OG
OFFEN
PLANUNG UND VORSCHRIFTEN
geänderte Festlegung
BAUGRENZLINIE
HAUPTFIRSTRICHTUNG
bisherige Festlegung
BAUGRENZLINIE Hauptgebäude
BAUGRENZLINIE Anbauten
HAUPTFIRSTRICHTUNG
Gemeinde Edelsbach
BBP T10-Schwarz
Korrektur 2013_14
23.01.2014
M 1/1000